


Plan PARTER

NORD

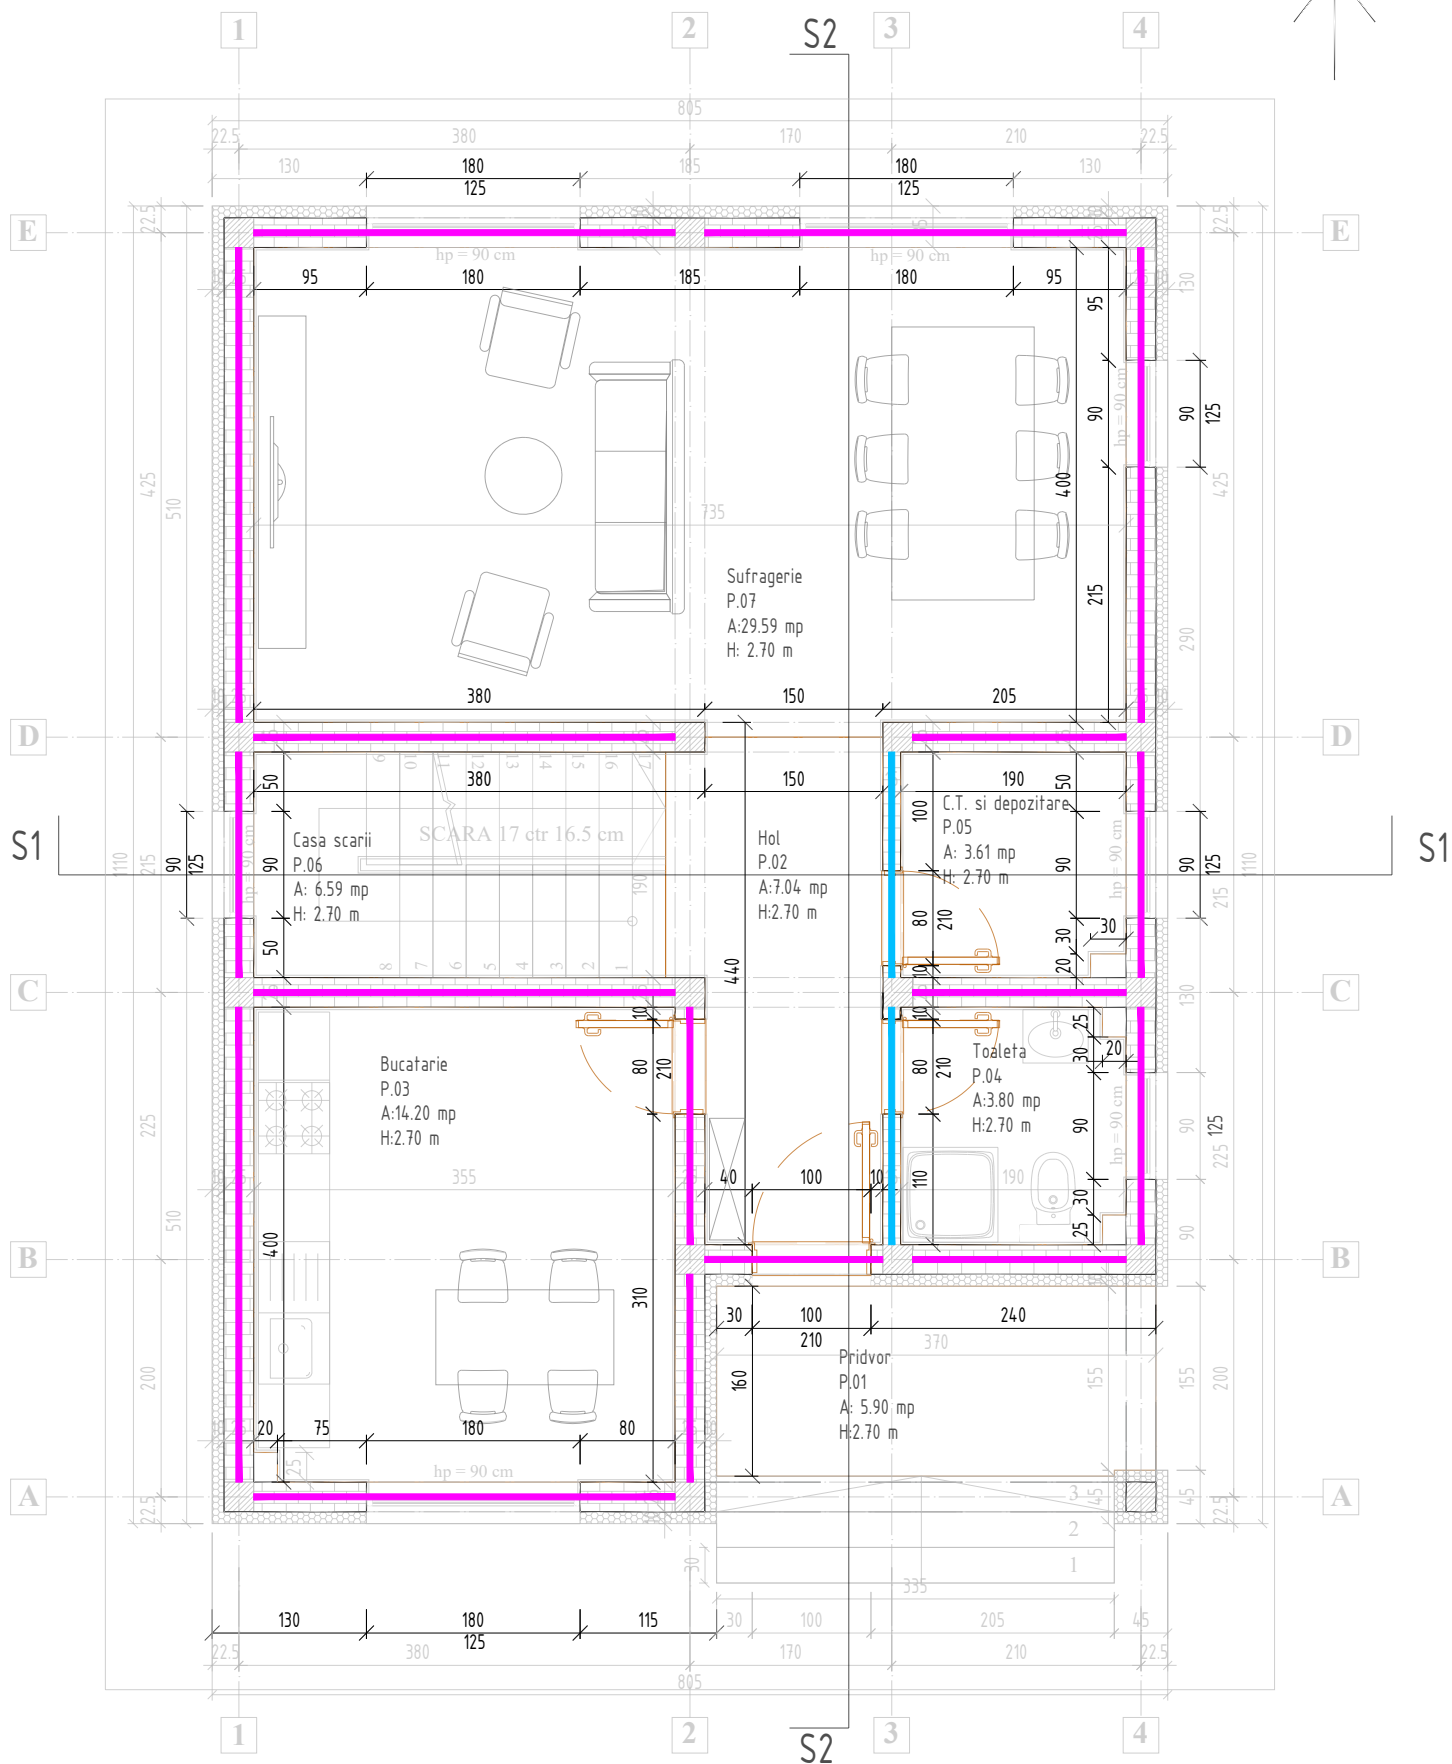


PERETI DIN BLOCURI CERAMICE 25 cm GROSIME: —

PERETI DIN BLOCURI CERAMICE 11.5 cm GROSIME: —



Plan ETAJ

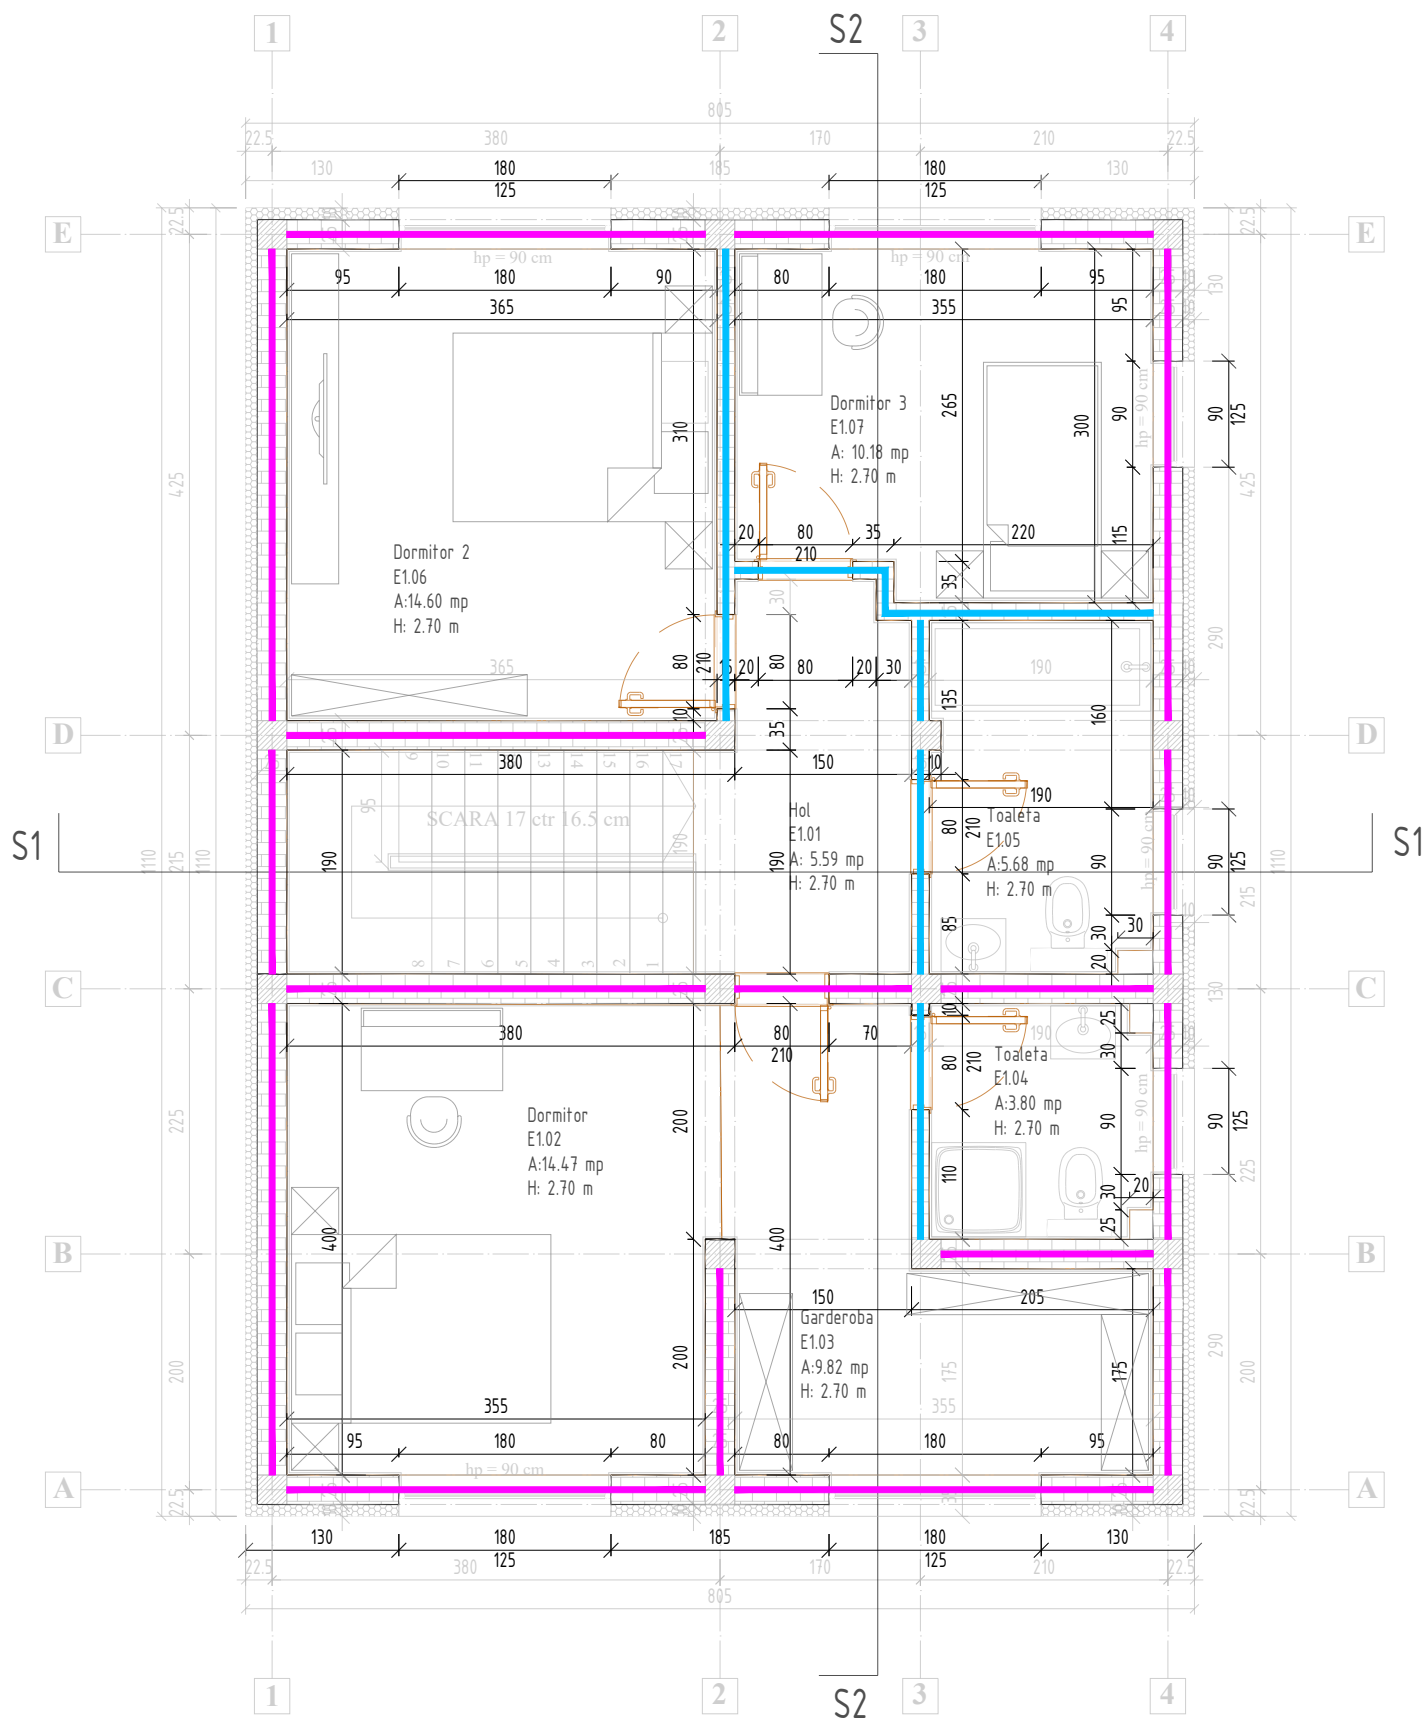


PERETI DIN BLOCURI CERAMICE 25 cm GROSIME: —

PERETI DIN BLOCURI CERAMICE 11.5 cm GROSIME: —



Plan PARTER

NORD

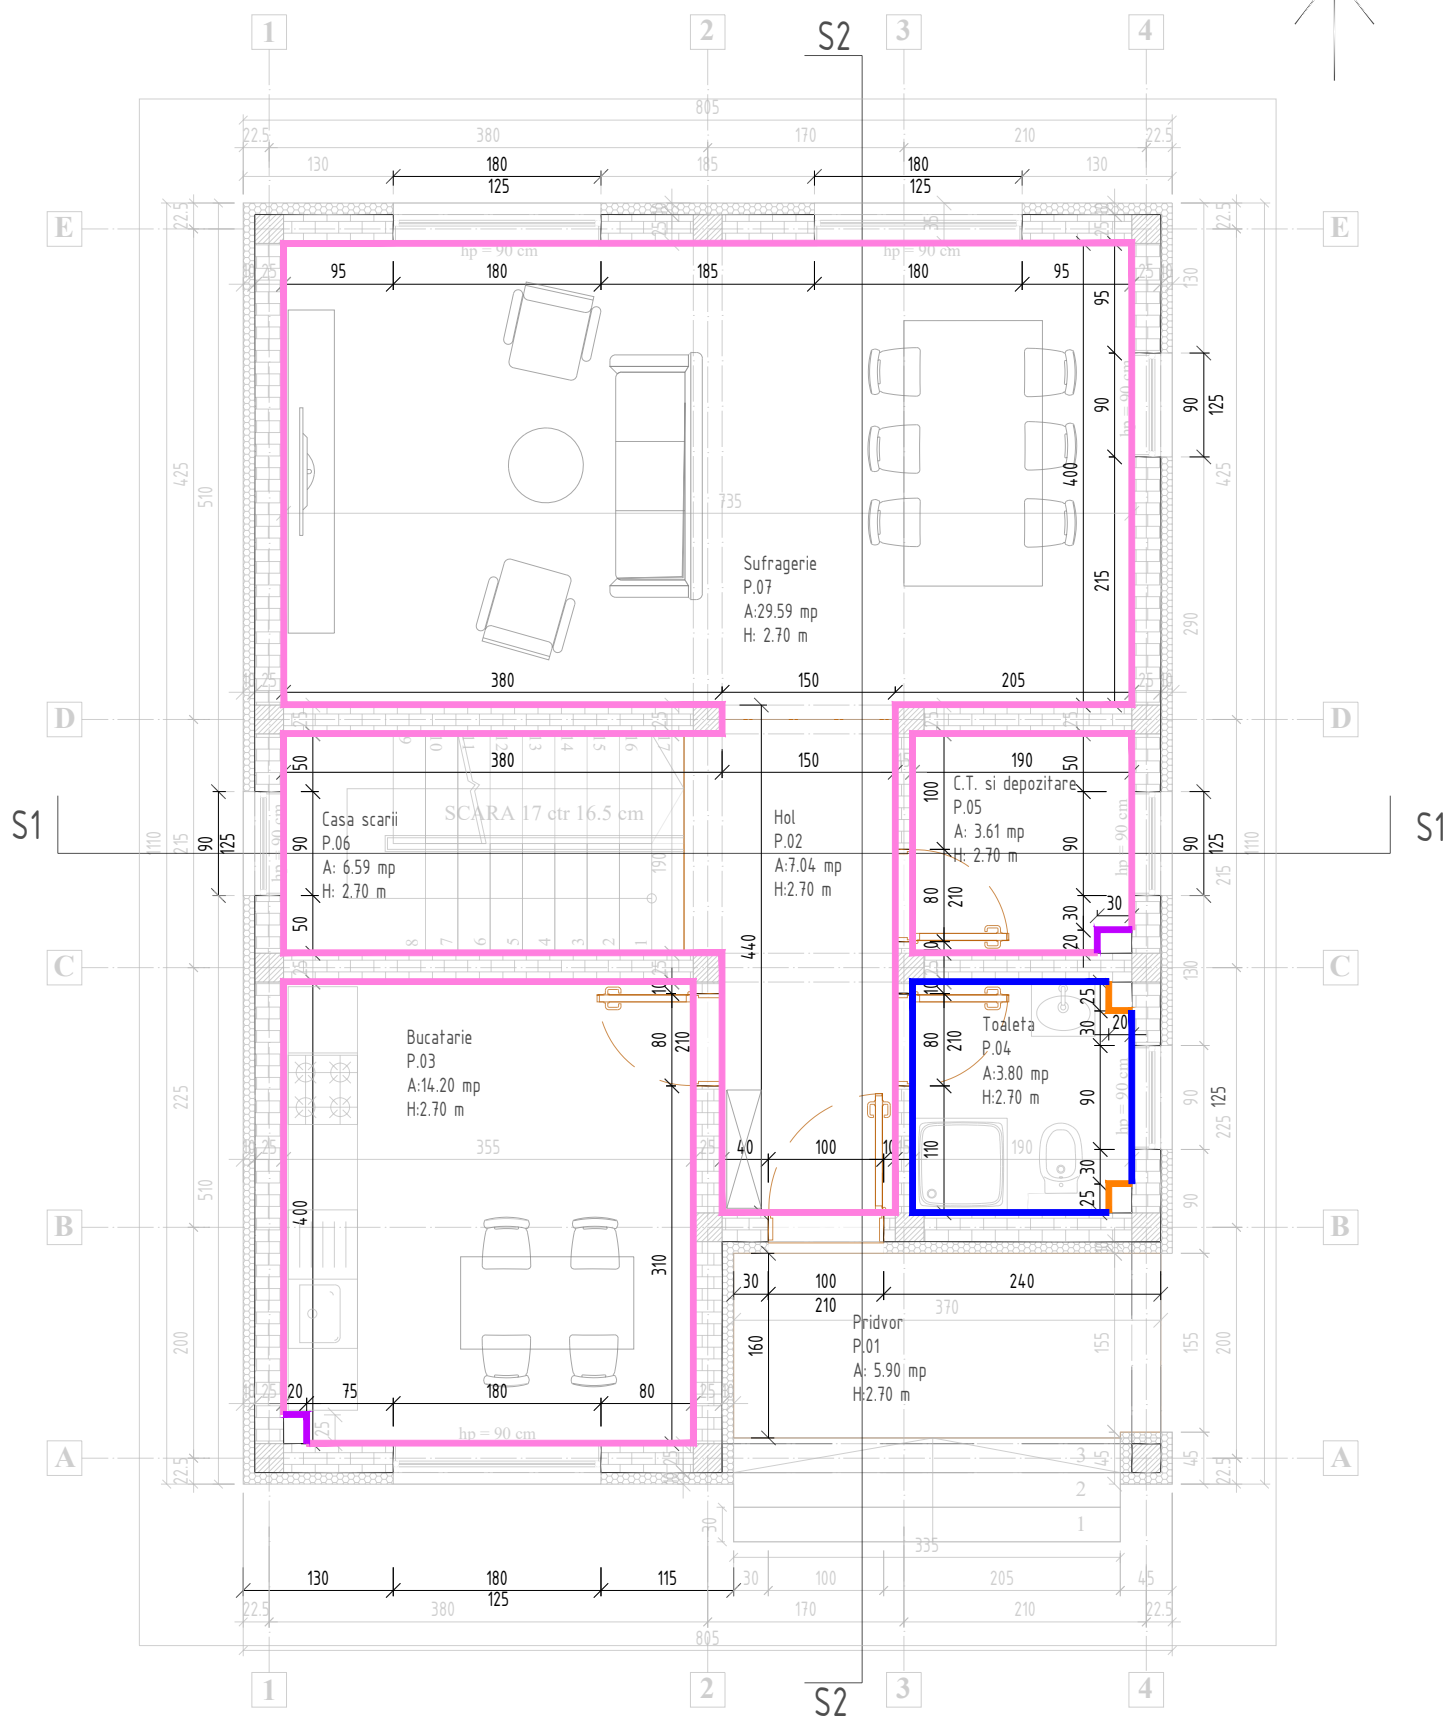

Vopsea lavabila aplicata pe tencuiala clasica: —

Vopsea lavabila aplicata pe gips-carton: —

Faianta aplicata pe tencuiala clasica:


H faianta = 2,10 m

Faianta aplicata pe gips-carton:

H faianta = 2,10 m



Plan ETAJ

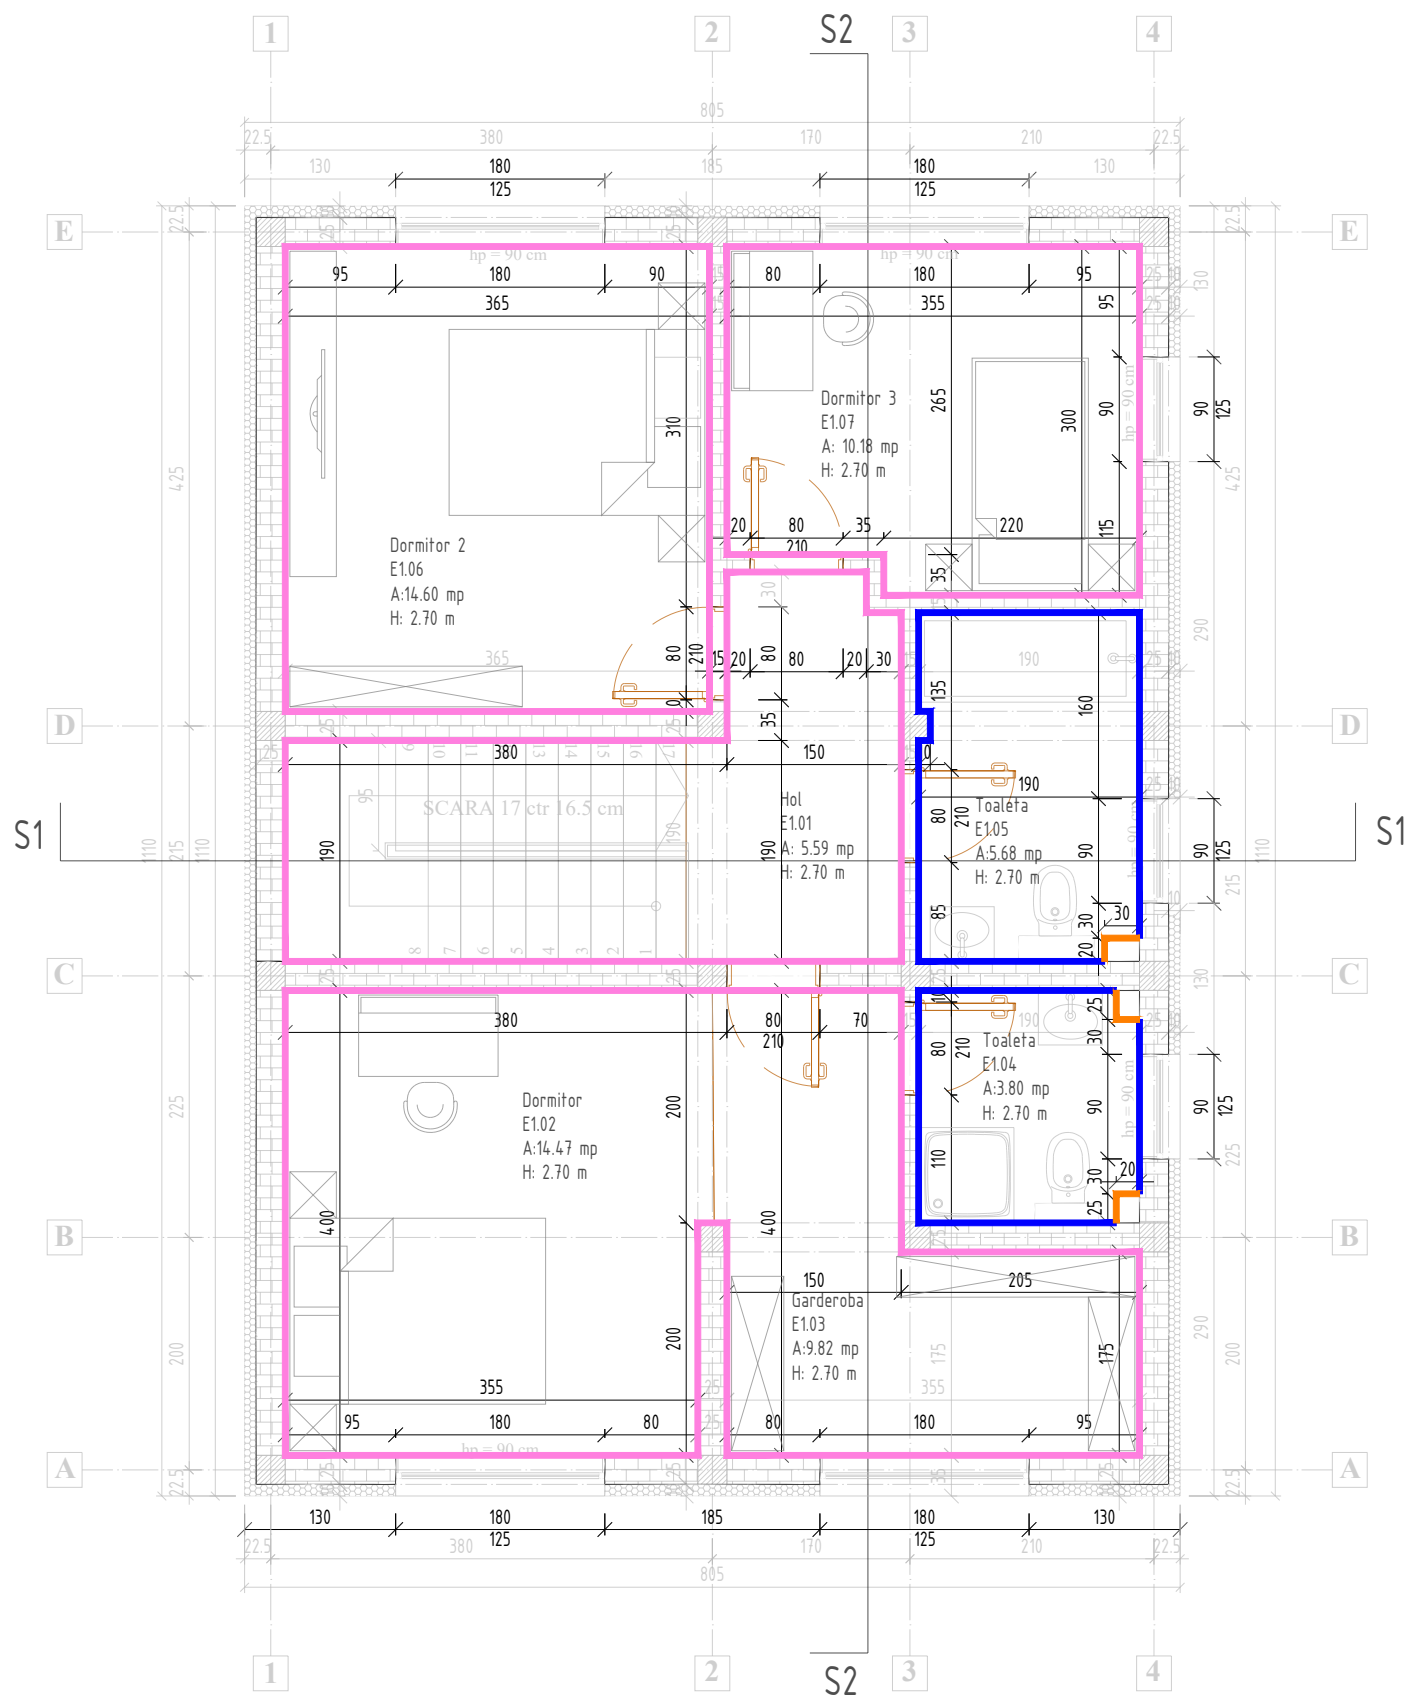

Vopsea lavabila aplicata pe tencuiala clasica: —

Vopsea lavabila aplicata pe gips-carton: —

Faianta aplicata pe tencuiala clasica:
H faianta = 2,10 m —

Faianta aplicata pe gips-carton:
H faianta = 2,10 m —

Plan PARTER



Plan ETAJ

